

Ограничения относительно использования земельного участка или его части

Номер на плане	Площадь земельного участка, относительно использования которого ограничено	Содержание ограничения	Основание для установления ограничения	Срок действия ограничения
1	0,6167	01.08 охранный зона вокруг инженерных коммуникаций	Распоряжение главы администрации города Макеевки от 16.12.2019г. №993	
2	0,0489	07.01 сервитут на право прохода и проезда на велосипеде	Распоряжение главы администрации города Макеевки от 16.12.2019г. №993	

Государственный акт составлен в двух экземплярах, один из которых передан по данному полюзователю земельного участка, второй хранится в Отделе Государственного комитета по земельным ресурсам Донецкой Народной Республики в г.Макеевке

Руководитель Главы администрации города Макеевки

(наименование соответствующего органа исполнительной власти/органа местного самоуправления)

С.Н.Голощанов
(инициалы и фамилия)

Начальник Отдела Государственного комитета по земельным ресурсам

(наименование государственного органа земельных ресурсов)

А.В.Горбань
(инициалы и фамилия)

Акт зарегистрирован в Книге записей регистрации государственных актов на право постоянного пользования земельными участками за № 1435000000:03:001:0845

М.П.

(подпись)

(инициалы и фамилия)

14 февраля 2020 г.



ГОСУДАРСТВЕННЫЙ АКТ

на право постоянного пользования земельным участком

Серия ДП № 0000129

Государственный акт на право постоянного пользования земельным

участком выдан

ПЕРИНАТАЛЬНЫЙ ЦЕНТР Г.МАКЕЕВКА МИНИСТЕРСТВА

(наименование юридического лица)

ЗДРАВООХРАНЕНИЯ ДОНЕЦКОЙ НАРОДНОЙ РЕСПУБЛИКИ

ДНР, 86130, г.Макеевка, улица Ленина, дом 140-2

(местонахождение, юридический адрес)

5 1 0 0 2 8 6 8

(идентификационный код согласно Единому государственному реестру)

и на основании решения соответствующего органа исполнительной власти

распоряжение главы администрации города Макеевки от 16.12.2019 №993

(наименование органа, дата и номер решения)

является постоянным пользователем земельного участка площадью 1,7787

(гектаров)

в границах согласно плану

Кадастровый номер земельного участка 1413500000:03:001:0845

Земельный участок расположен г.Макеевка, Центрально-Городской


(город, район, населенный пункт), район, улица, номер участка)

район,улица Ленина, дом 140-2,140е

Целевое назначение земельного участка для функционирования

зданий и сооружений больницы

ПЛАН
 границ земельного участка
 кадастровый номер земельного участка 1413500000:03:001:0845

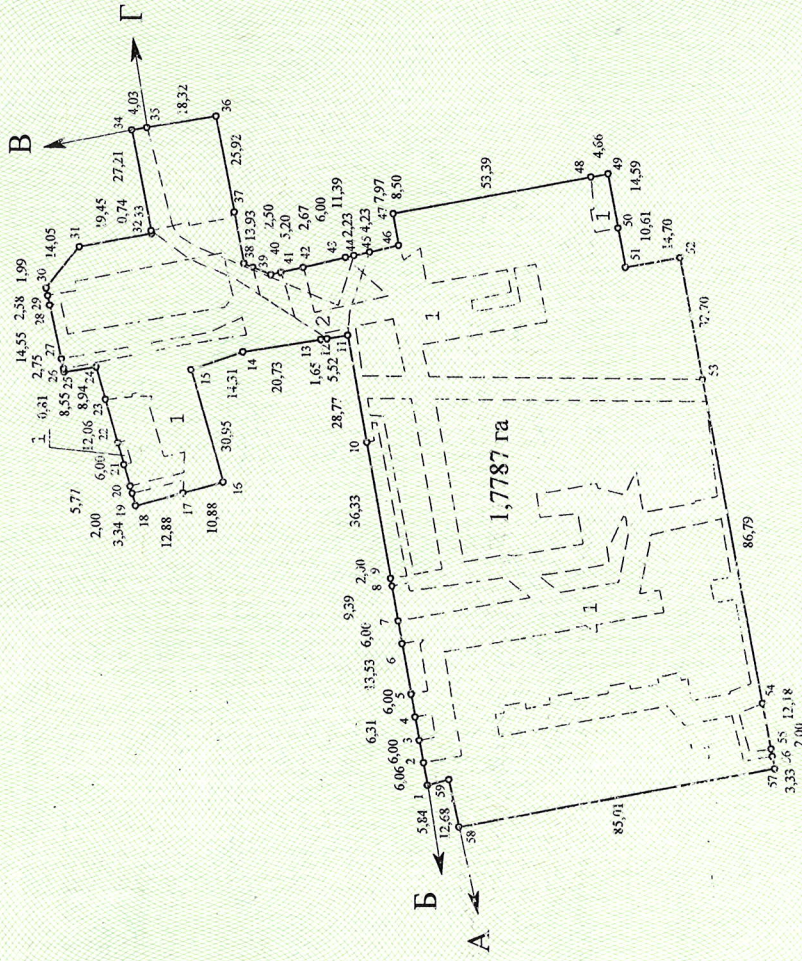

- Описание границ
- от А до Б земли ЦПМСП №3 г. Макеевки
 - от Б до В земли муниципальной собственности города Макеевки
 - от В до Г земли ЦПМСП №3 г. Макеевки
 - от Г до А земли муниципальной собственности города Макеевки



Начальник
 М.П. Отдела Государственного комитета по земельным ресурсам
 (наименование государственного органа земельных ресурсов)
 Донецкой Народной Республики в г.Макеевке

(Handwritten signature)
 А.В.Горбань
 (инициалы и фамилия)

Масштаб 1:2000